
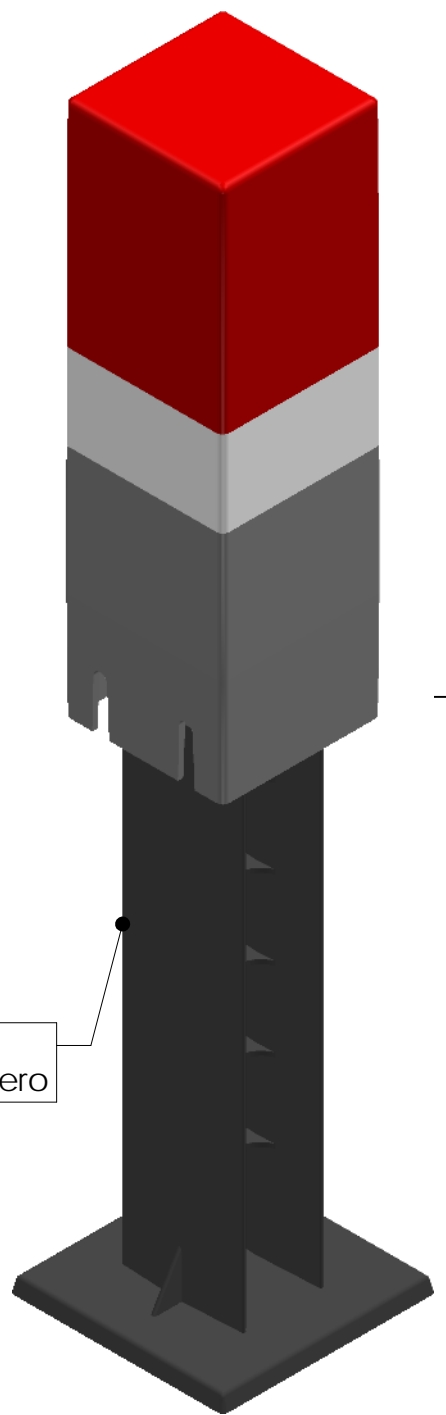


Segnaletica complementare

ART. 16

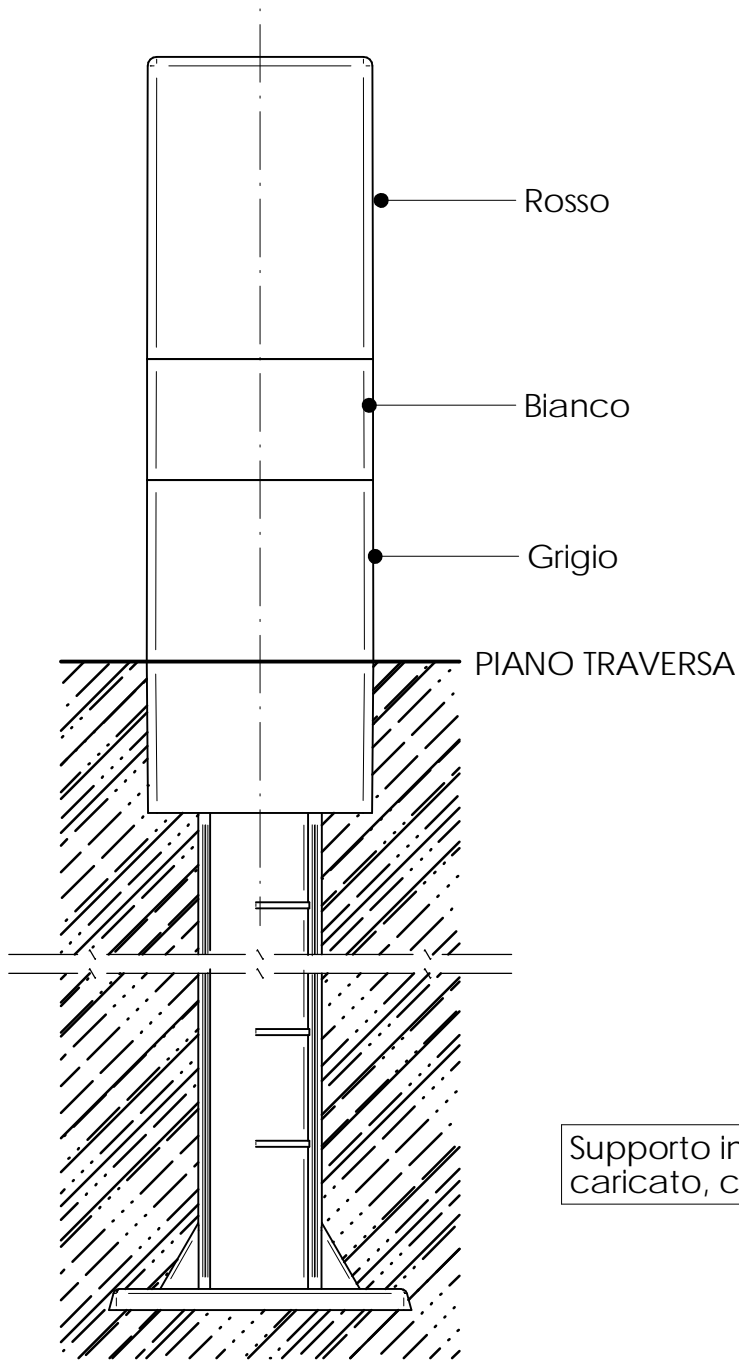

Picchetto limite speciale per CDB di immobilizzazione di deviatori telecomandati.

Quantità 01	Materiale: PC anti UV_V0 colorato vario	Tolleranze: ISO 2768-f Fori +0,05/Alberi-0,05			
Disegnato da Joseph M.	Controllato da LORENZO	Treatmento <i>Verniciato colori vari</i>	Nome file Segnal. compl.	Data 07/07/2021	Scala 1:5

PLASTIROMA s.r.l.
Via Tiburtina 1180 Roma-Sede
Via Palombarese Km 19,100 Roma-St.

Picchetto ART. 16 R.S.

Codice PLA.22.PIC.278.A		Modifica 00	Foglio
----------------------------	--	----------------	--------